


法面展開図 S = 1:60

(正面から見た展開図です)

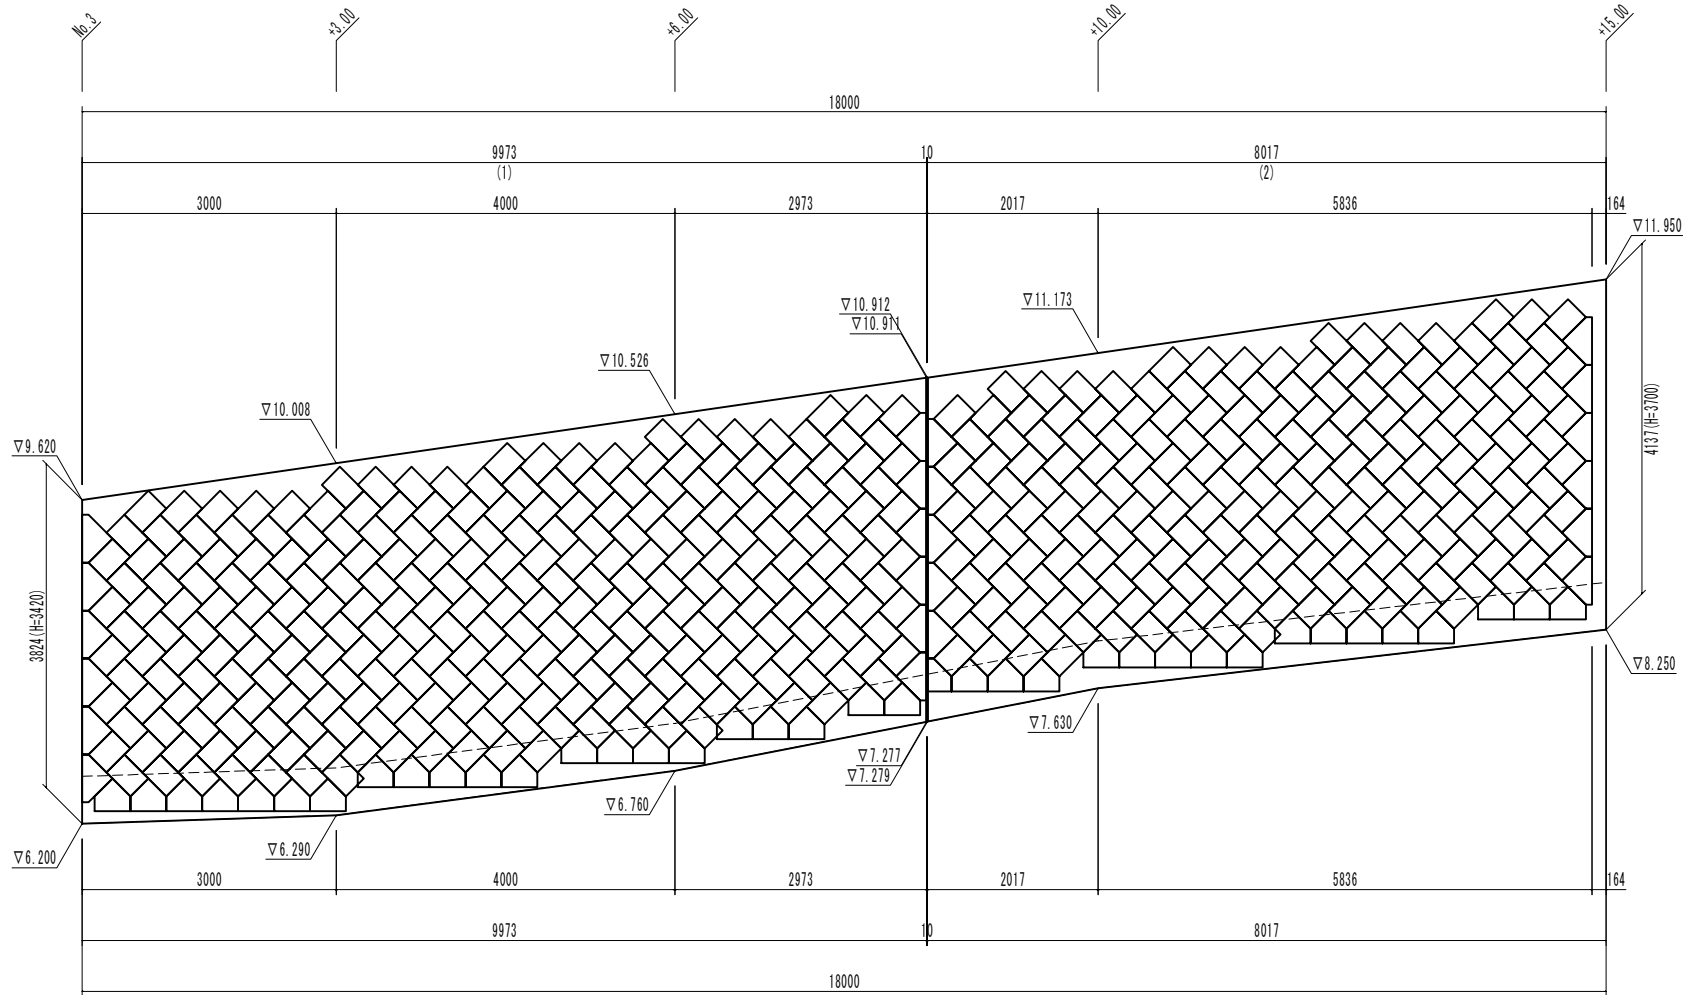

数量表 (合計) 集計範囲 : (1) ~ (2)

種別	数量	単位
施工面積	73.39	m <sup>2</sup>
A	481	個
B1	37	個
C	23	個
E	1	個